



- ### Légende
- Limites du secteur
  - Subdivisions du lot actuel (6 174 432)
  - Sentiers pédestres existants
  - Sentiers pédestres proposés
- #### Infrastructures
- Rue existante : 7 m
  - Accès véhiculaire 5 m
  - Chemins forestiers
  - 500 Courbes de niveaux 2 m.

Statistiques du projet :

Superficie : 118 717,72 m<sup>2</sup>

Nombre de Lots : 14  
Frais de parc 5.6 % : 6 641.9 m<sup>2</sup>

Ch. des quatres saisons : 272 m.l.  
Accès véhiculaire : 492 m.l.

Déboisement : 30 343 m<sup>2</sup> = 25.5 %

Note importante : Ne pas utiliser ce plan pour construction. L'implantation des puits et installations sanitaires est approximative et doit être validé par un arpenteur. La position de chaque bâtiment ainsi que les rues et les accès véhiculaire doit être validé et approuver par l'arpenteur et l'ingénieur civil


Projet : DOMAINE AZIMUT  
Client : M.D. Bacon  
Municipalité de Saint-Damien

Sources :  
Banque cadastrale officielle, Cadastre  
Google Earth, Orthophoto  
LIDAR, Pentes  
Canards Illimité Canda (CIC), Milieux humides

28-05-2025  
Échelle 1 : 2500  
Dossier  
2024-049  
Système de mesure S.I.

N°	Date	Description	SL	EM
01	25-02-11	Émis pour commentaires V1	SL	EM
02	25-02-13	Émis pour commentaires V2	SL	EM
03	25-03-12	Plan Image	V3	SL, EM
04	25-05-15	Plan Image	V4	SL, EM
05	25-05-28	Plan Image	V5	SL, EM

**EIM**  
Urbaniste-conseil  
1465, route du Nord  
Brownsburg-Chatham  
Québec, J6G 1E4  
C. 450-566-3530  
emassie@emurbanisteconseil.com

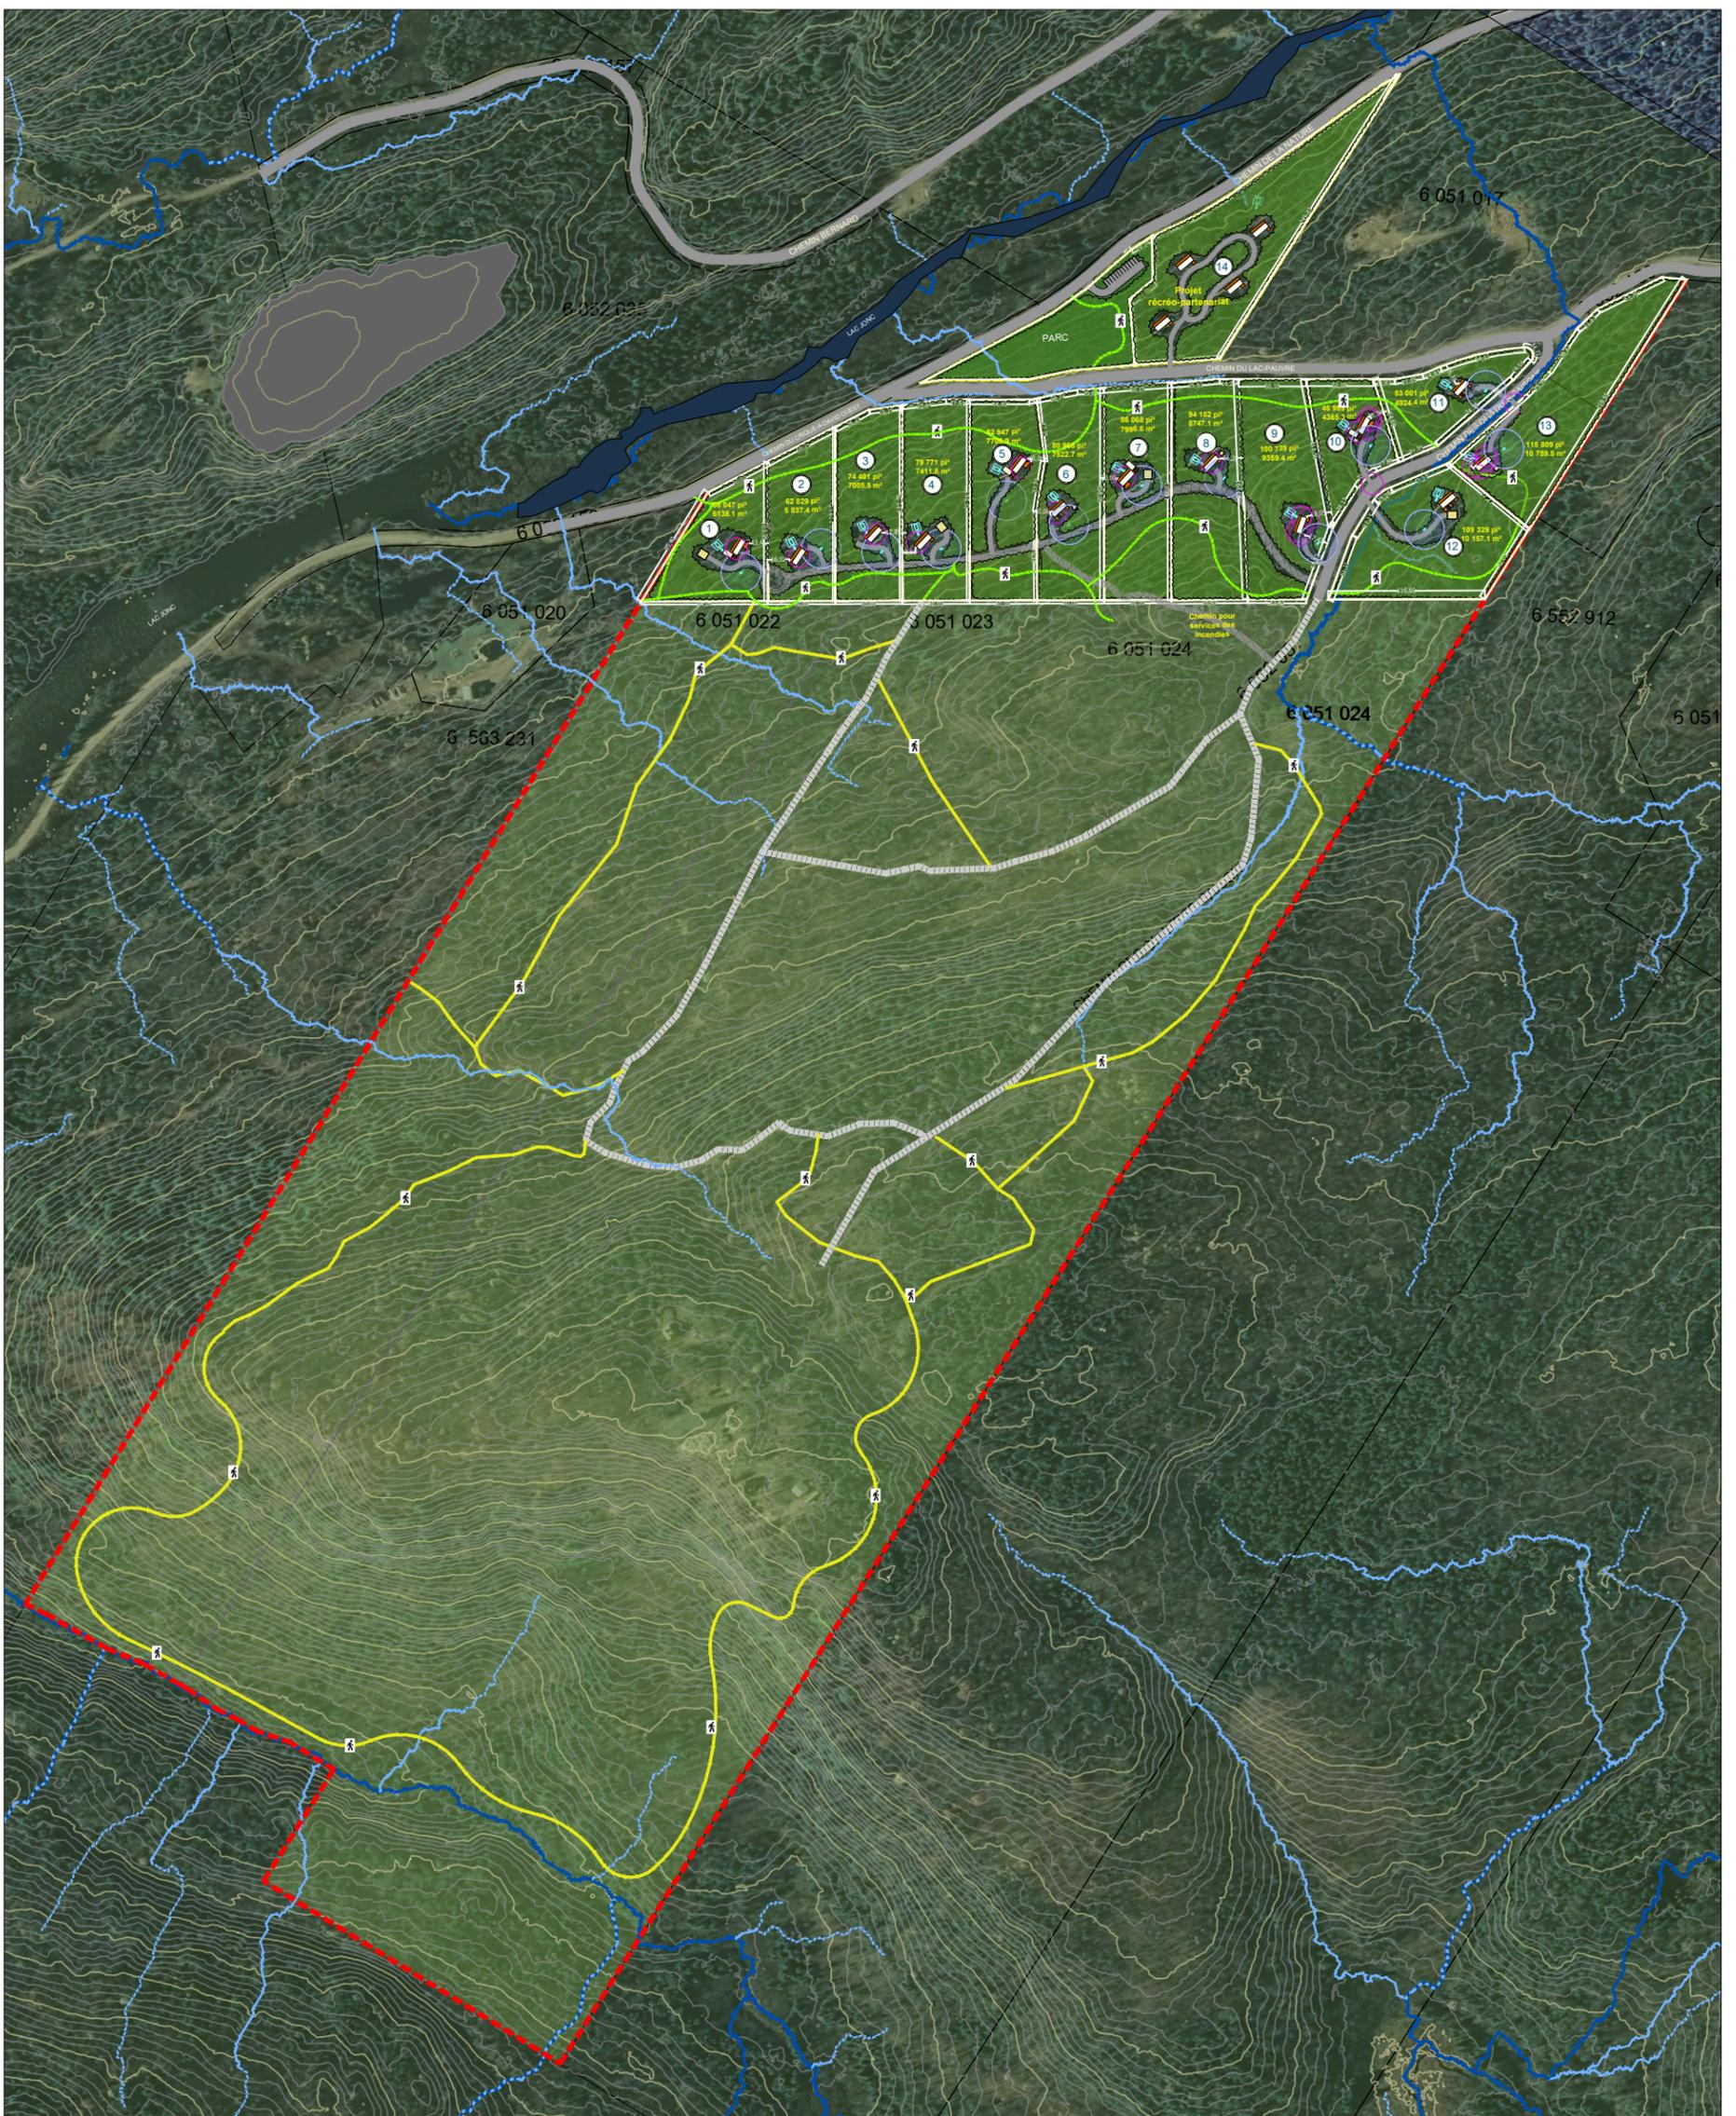

**Légende**

- - - Limites du secteur
- Subdivisions du lot actuel (6 174 432)
- - - Sentiers pédestres existants
- - - Sentiers pédestres proposés
  
- Infrastructures**
- Rue existante : 7 m
- Accès véhiculaire 5 m
- Chemins forestiers
- 500 Courbes de niveaux 2 m.

Projet : 2024-049  
 Client : Azimut  
 Municipalité de Saint-Damien

Sources :  
 Banque cadastrale officielle, Cadastre  
 Google Earth, Orthophoto  
 LIDAR, Pentas  
 Canards Illimité Canda (CIC), Milieux humides

28-05-2025  
 Échelle 1 : 2500  
 Dossier  
 2024-049  
 Système de mesure S.I.

01	25-03-12	Plan global	SL	EM
02	25-03-13	Émis pour commentaires V2	SL	EM
03	25-03-12	Plan image	V3	SL
04	25-05-15	Plan image	V4	SL
05	25-05-28	Plan image	V5	SL

**EIM**  
 Urbaniste-conseil  
 1465, route du Nord  
 Brossard/Châteauguay  
 Québec, J8G 1E4  
 C: 450-566-3530  
 emassie@emurbanistsconseil.com

